


TILKØB [HJØRNE]

TILKØB [HJØRNE]

TILKØB [HJØRNE]

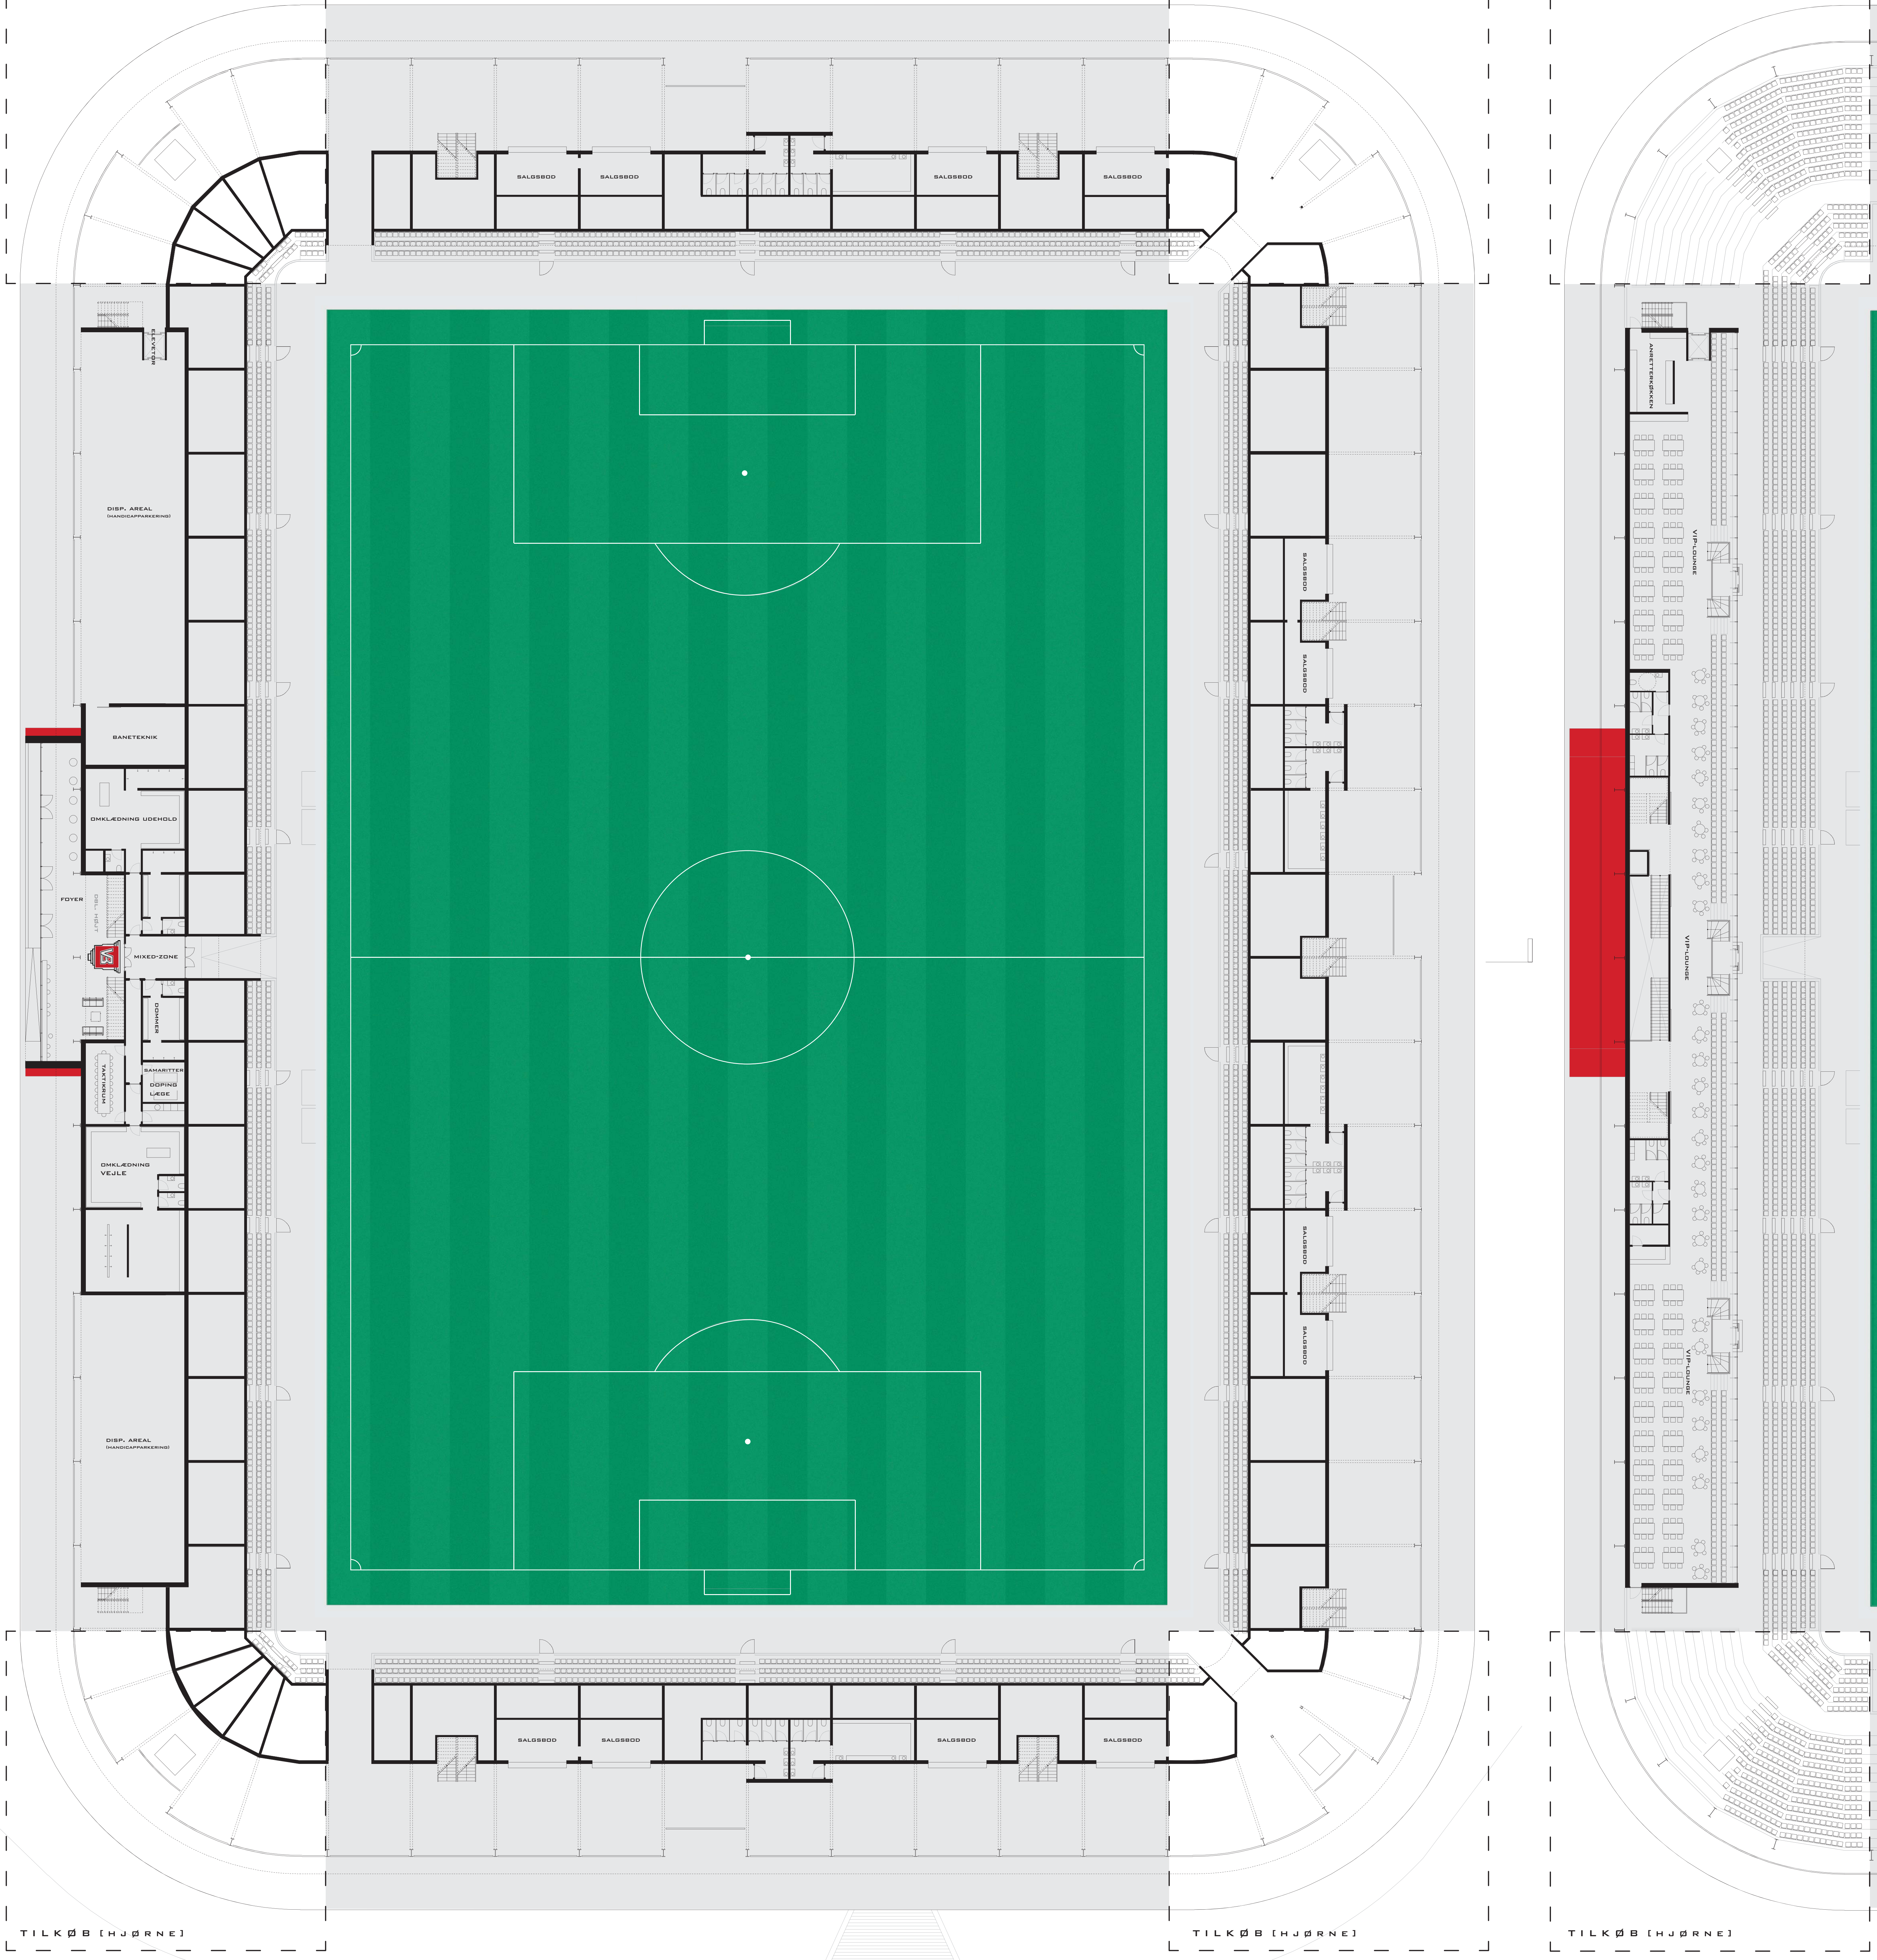

PLAN NIVEAU 0 1:200

PLAN NIVEAU 1 1:200

